
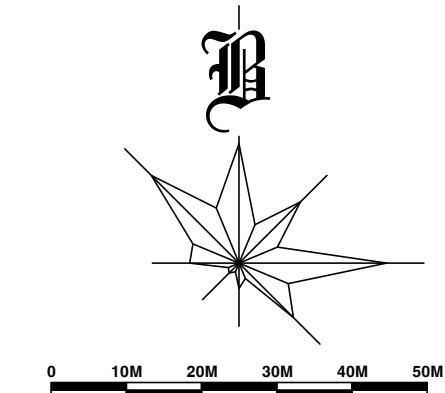


PHƯỜNG PHỔ MINH, THỊ XÃ ĐỨC PHỐ, TỈNH QUẢNG NGÃI

**QUY HOẠCH CHI TIẾT TỶ LỆ 1/500 KHU TÁI ĐỊNH CƯ PHỤC VỤ DỰ ÁN ĐƯỜNG HUỲNH CÔNG THIỆU NỐI DÀI
BẢN ĐỒ QUY HOẠCH CẤP ĐIỆN**

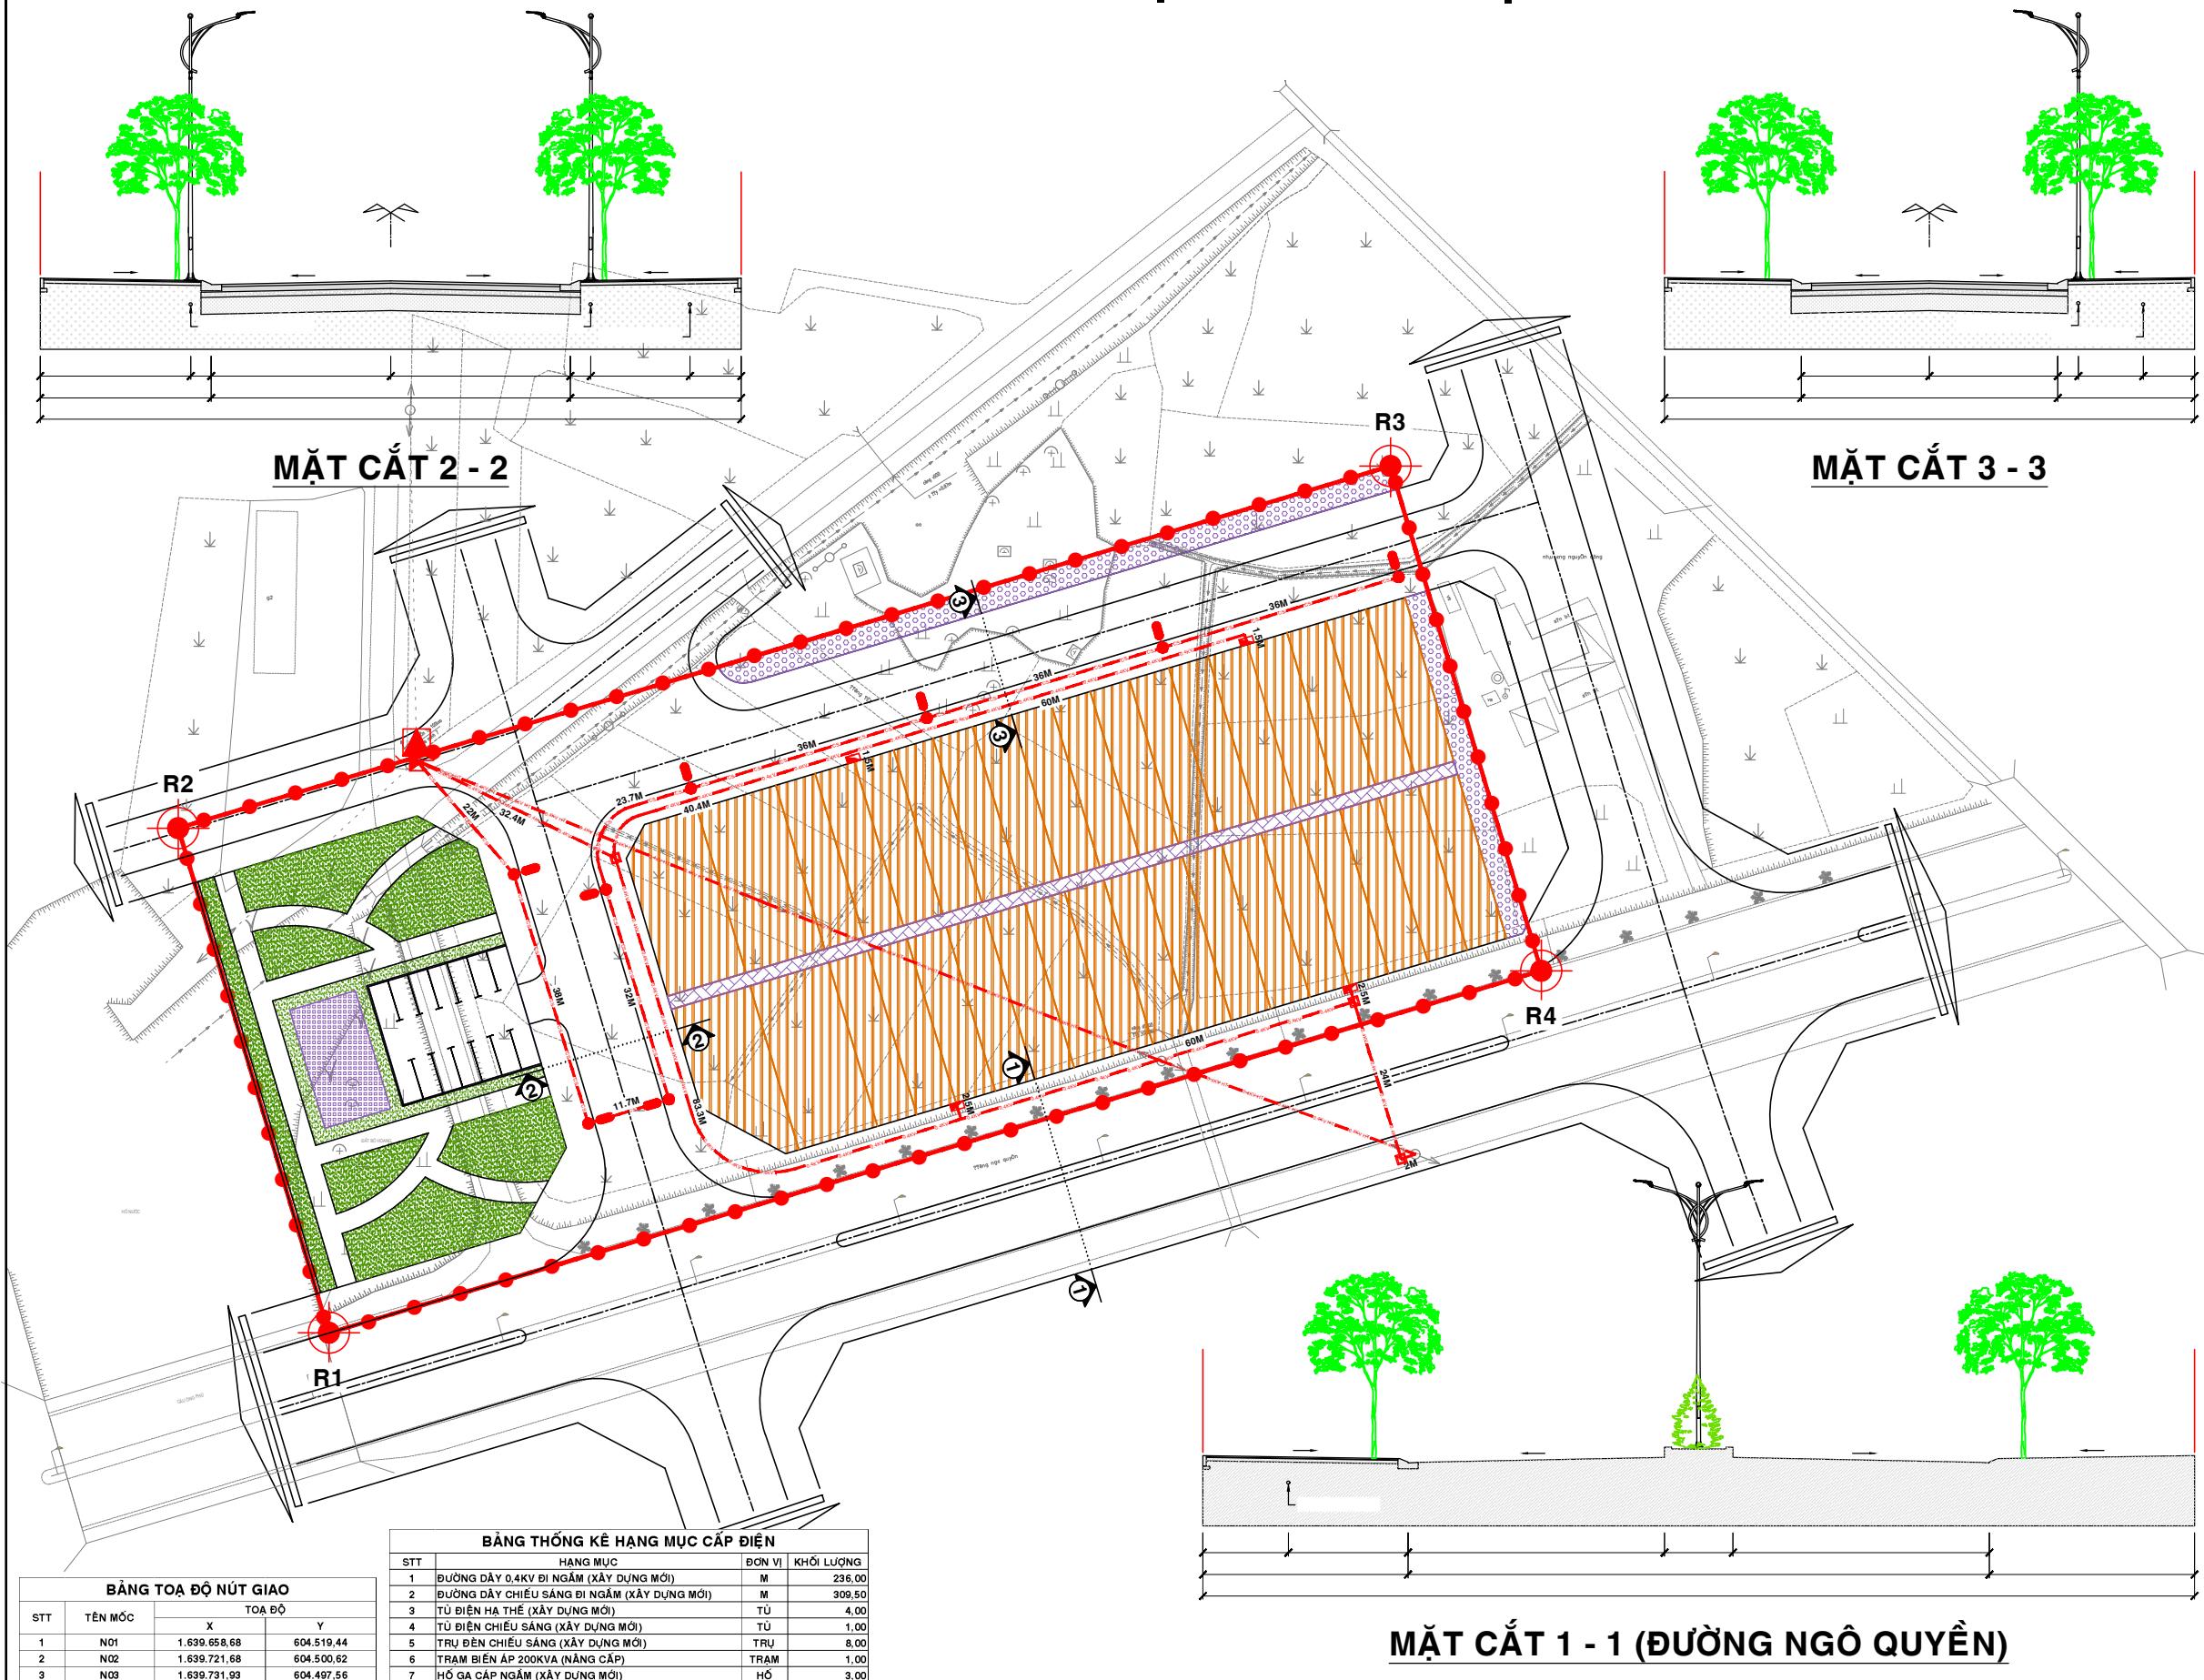

KÝ HIỆU - GHI CHÚ:

- R1 - ĐIỂM TỌA ĐỘ RẠNH GIỚI LẬP QUY HOẠCH
- R2 - RẠNH GIỚI LẬP QUY HOẠCH
- ĐƯỜNG DÂY 0.4KV HIỆN TRANG (THẢO DỎ)
- ĐƯỜNG DÂY 0.4KV ĐI NGẦM (XÂY DỰNG MỚI)
- ĐƯỜNG DÂY CHIỀU SÁNG ĐI NGẦM (XÂY DỰNG MỚI)
- TRAM BIỂN ÁP 100KVA HIỆN HỮU NĂNG CẤP CÔNG SUẤT LÊN 210KVA
- TỦ ĐIỆN HÀ THẾ (XÂY DỰNG MỚI)
- TỦ ĐIỆN CHIỀU SÁNG (XÂY DỰNG MỚI)
- TRU ĐIỂN CHIỀU SÁNG BẰNG THÉP (XÂY DỰNG MỚI)
- HỐ GA CẤP NGẦM (XÂY DỰNG MỚI)

CƠ QUAN PHÊ DUYỆT:

ỦY BAN NHÂN DÂN THỊ XÃ ĐỨC PHỐ

KÈM THEO QUYẾT ĐỊNH SỐ NGÀY THÁNG NĂM

CƠ QUAN THẨM ĐỊNH:

PHÒNG QUẢN LÝ ĐÔ THỊ THỊ XÃ ĐỨC PHỐ

KÈM THEO CÔNG VĂN SỐ NGÀY THÁNG NĂM

CƠ QUAN TỔ CHỨC LẬP QUY HOẠCH:

BAN QUẢN LÝ DỰ ÁN ĐẦU TƯ XÂY DỰNG VÀ
PHÁT TRIỂN QUÝ ĐẤT THỊ XÃ ĐỨC PHỐ

KÈM THEO CÔNG VĂN SỐ NGÀY THÁNG NĂM

CÔNG TRÌNH:

QUY HOẠCH CHI TIẾT TỶ LỆ 1/500 KHU TÁI ĐỊNH CƯ
PHỤC VỤ DỰ ÁN ĐƯỜNG HUỲNH CÔNG THIỆU NỐI DÀI

DỊA ĐIỂM: PHƯỜNG PHỔ MINH, THỊ XÃ ĐỨC PHỐ, TỈNH QUẢNG NGÃI

TÊN BẢN VẼ:

**BẢN ĐỒ QUY HOẠCH
CẤP ĐIỆN**

BẢN VẼ: QH / GHÉP: 1 x A1 TỶ LỆ: 1/500 NGÀY:...../....../2022

THIẾT KẾ	KS. PHẠM HOÀNG HIẾU	<i>[Signature]</i>
CHỦ TRÌ	KTS. PHẠM THANH HUY	<i>[Signature]</i>
CHỦ NHIỆM	KTS. HUỲNH MINH TÂM	<i>[Signature]</i>
TRƯỞNG PHÒNG	ThS. VŨ QUANG ĐỨC	<i>[Signature]</i>
QL KỸ THUẬT	ThS. VŨ QUANG ĐỨC	<i>[Signature]</i>

GIÁM ĐỐC ĐƠN VỊ QUY HOẠCH:

[Signature]

ThS. TRẦN TRUNG KIEN

CTY TNHH TVTKGS & TCXD KHÁNH HƯNG
Địa chỉ: Số 18, Đường Nguyễn Bá Loan, Tổ dân phố 3,
Phường Nguyễn Ngãi, Thị xã Đức Phố, Tỉnh Quảng Ngãi
Điện thoại: 0979895445 - 0868300678
Email: cty.tvtkgs.txd.khanhhung@gmail.com