


HUYỆN ĐỨC PHỐ - TỈNH QUẢNG NGÃI
 QUY HOẠCH CHI TIẾT TỶ LỆ 1/500 KHU DÂN CƯ GÒ DỪA, THÔN MỸ TRẠNG, XÃ PHỔ CƯỜNG
 BẢN ĐỒ QUY HOẠCH TỔNG MẶT BẰNG SỬ DỤNG ĐẤT (ĐIỀU CHỈNH)

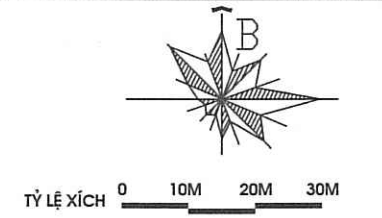

BẢNG THỐNG KÊ LÔ


STT	LOẠI ĐẤT	SỐ LÔ	DIỆN TÍCH (M ²)
1	LIÊN KẾ 01	11	2.108,07
	LÔ SỐ 1.2, 1.3, 7.8	3	300,00
	LÔ SỐ 5.6, 6, 9 - 13	7	150,00
	LÔ SỐ 14	1	158,07
2	LIÊN KẾ 02	24	3.578,07
	LÔ SỐ 1	1	158,07
	LÔ SỐ 2 - 21	20	150,00
	LÔ SỐ 22 - 24	3	140,00
3	LIÊN KẾ 03	20	3.000,00
	LÔ SỐ 1 - 20	20	150,00
4	LIÊN KẾ 04	19	2.850,00
	LÔ SỐ 1 - 19	19	150,00

BẢNG CƠ CẤU SỬ DỤNG ĐẤT

TT	HẠNG MỤC	DIỆN TÍCH (M ²)	TỶ LỆ (%)	MẶT ĐỘ XÂY DỰNG (%)	TẦNG CAO TỐI ĐA	HỆ SỐ SỬ DỤNG ĐẤT
1	ĐẤT Ở LIÊN KẾ PHỐ	11.536,14	51,09	80	4	3,20
1.1	LIÊN KẾ 01	2.108,07				
1.2	LIÊN KẾ 02	3.578,07				
1.3	LIÊN KẾ 03	3.000,00				
1.4	LIÊN KẾ 04	2.850,00				
2	ĐẤT CÂY XANH CÔNG VIÊN	1.563,22	6,92	5	1	0,05
2.1	CÂY XANH 01	191,54				
2.2	CÂY XANH - HÀNG LANG ĐIỀN 02	338,25				
2.3	CÂY XANH 03	246,00				
2.4	CÂY XANH 04	533,00				
2.5	CÂY XANH 05	254,43				
3	ĐẤT HẠ TẦNG KỸ THUẬT	288,50	1,28			
4	ĐẤT TALUY + ĐẤT HÀNH LANG ATGT	3.922,44	17,37			
5	ĐẤT GIAO THÔNG	5.270,70	23,34			
TỔNG		22.581,00	100,00			

- A: TÊN LÔ ĐẤT
- B: DIỆN TÍCH
- C: MẬT ĐỘ XÂY DỰNG
- D: TẦNG CAO TỐI ĐA
- E: HỆ SỐ SỬ DỤNG ĐẤT
- F: SỐ LÔ ĐẤT

- RANH ĐẤT QUY HOẠCH
- ĐẤT Ở LIÊN KẾ
- ĐẤT CÂY XANH CÔNG VIÊN
- ĐẤT HẠ TẦNG KỸ THUẬT
- ĐẤT GIAO THÔNG
- ĐẤT TALUY
- ĐƯỜNG DÂY ĐIỆN 22KV

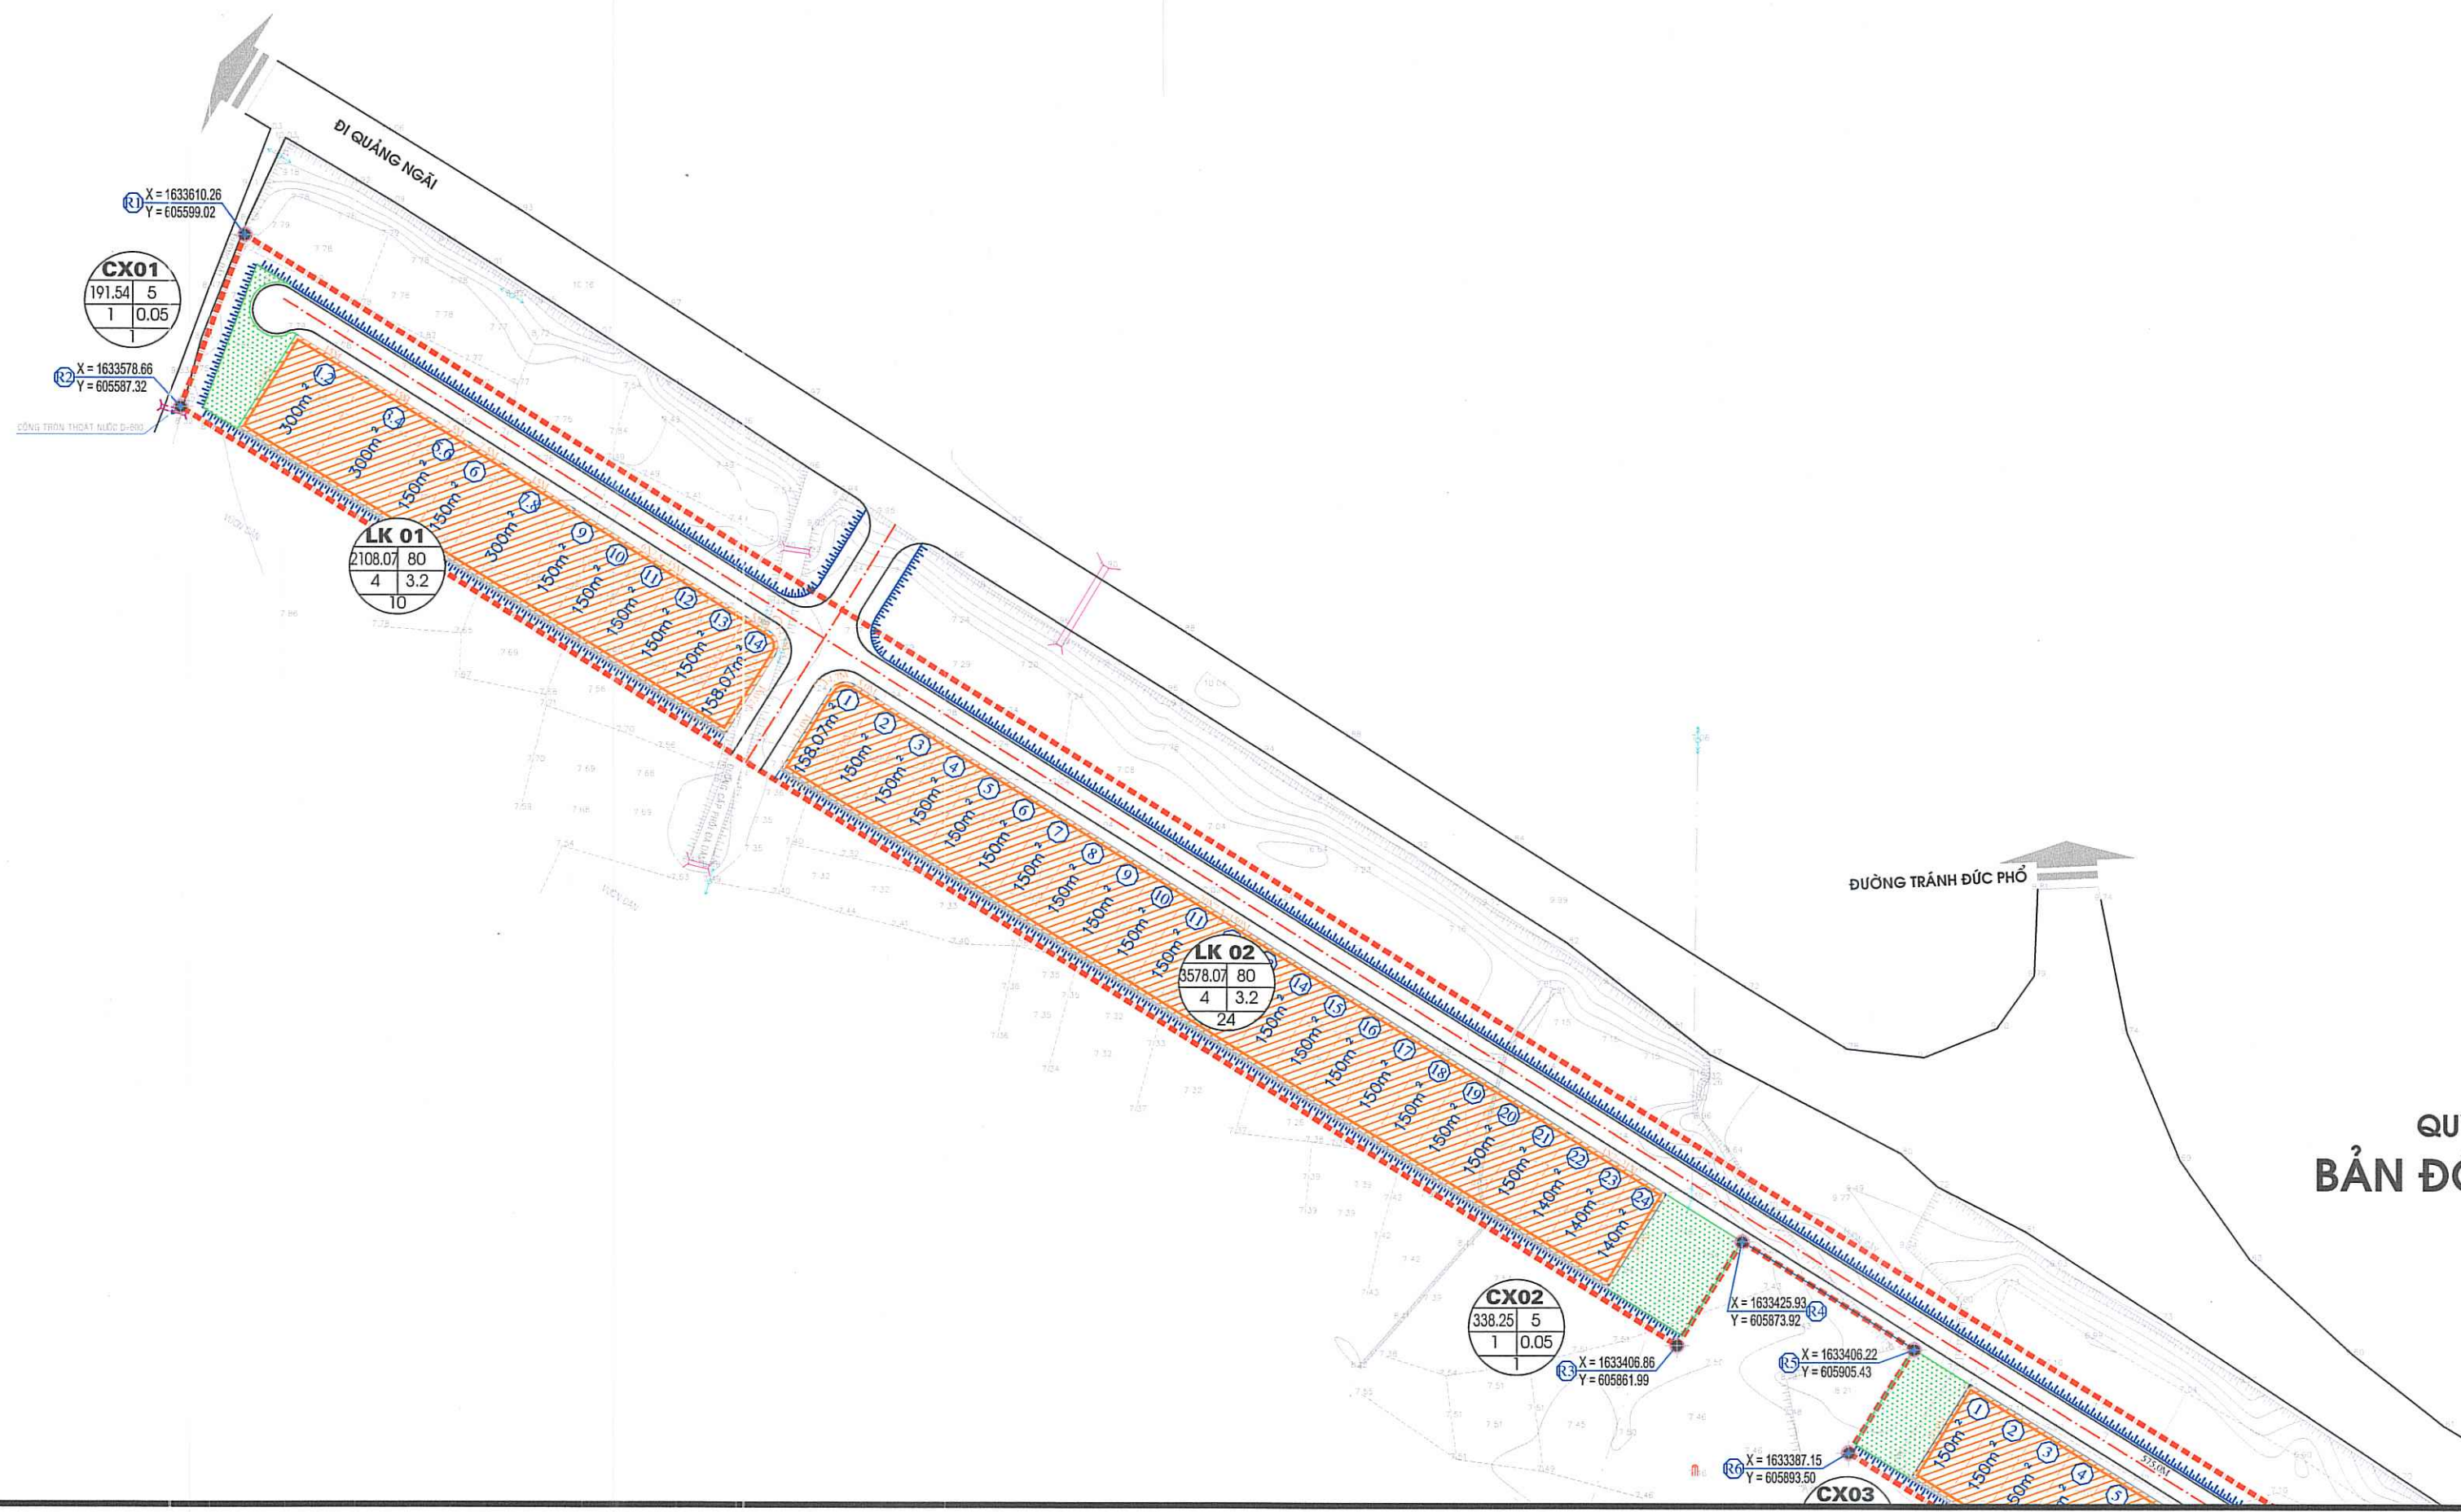

QUY
BẢN ĐỒ

