
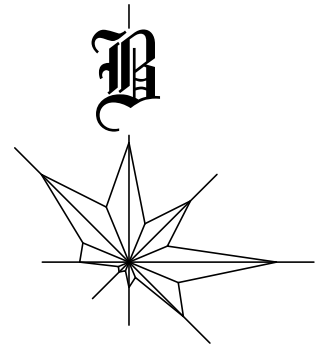


PHƯỜNG PHỔ MINH, THỊ XÃ ĐỨC PHỐ, TỈNH QUẢNG NGÃI

# QUY HOẠCH CHI TIẾT TỶ LỆ 1/500 KHU TÁI ĐỊNH CƯ PHỤC VỤ DỰ ÁN ĐƯỜNG HUỖNH CÔNG THIỆU NỐI DÀI BẢN ĐỒ QUY HOẠCH CẤP NƯỚC

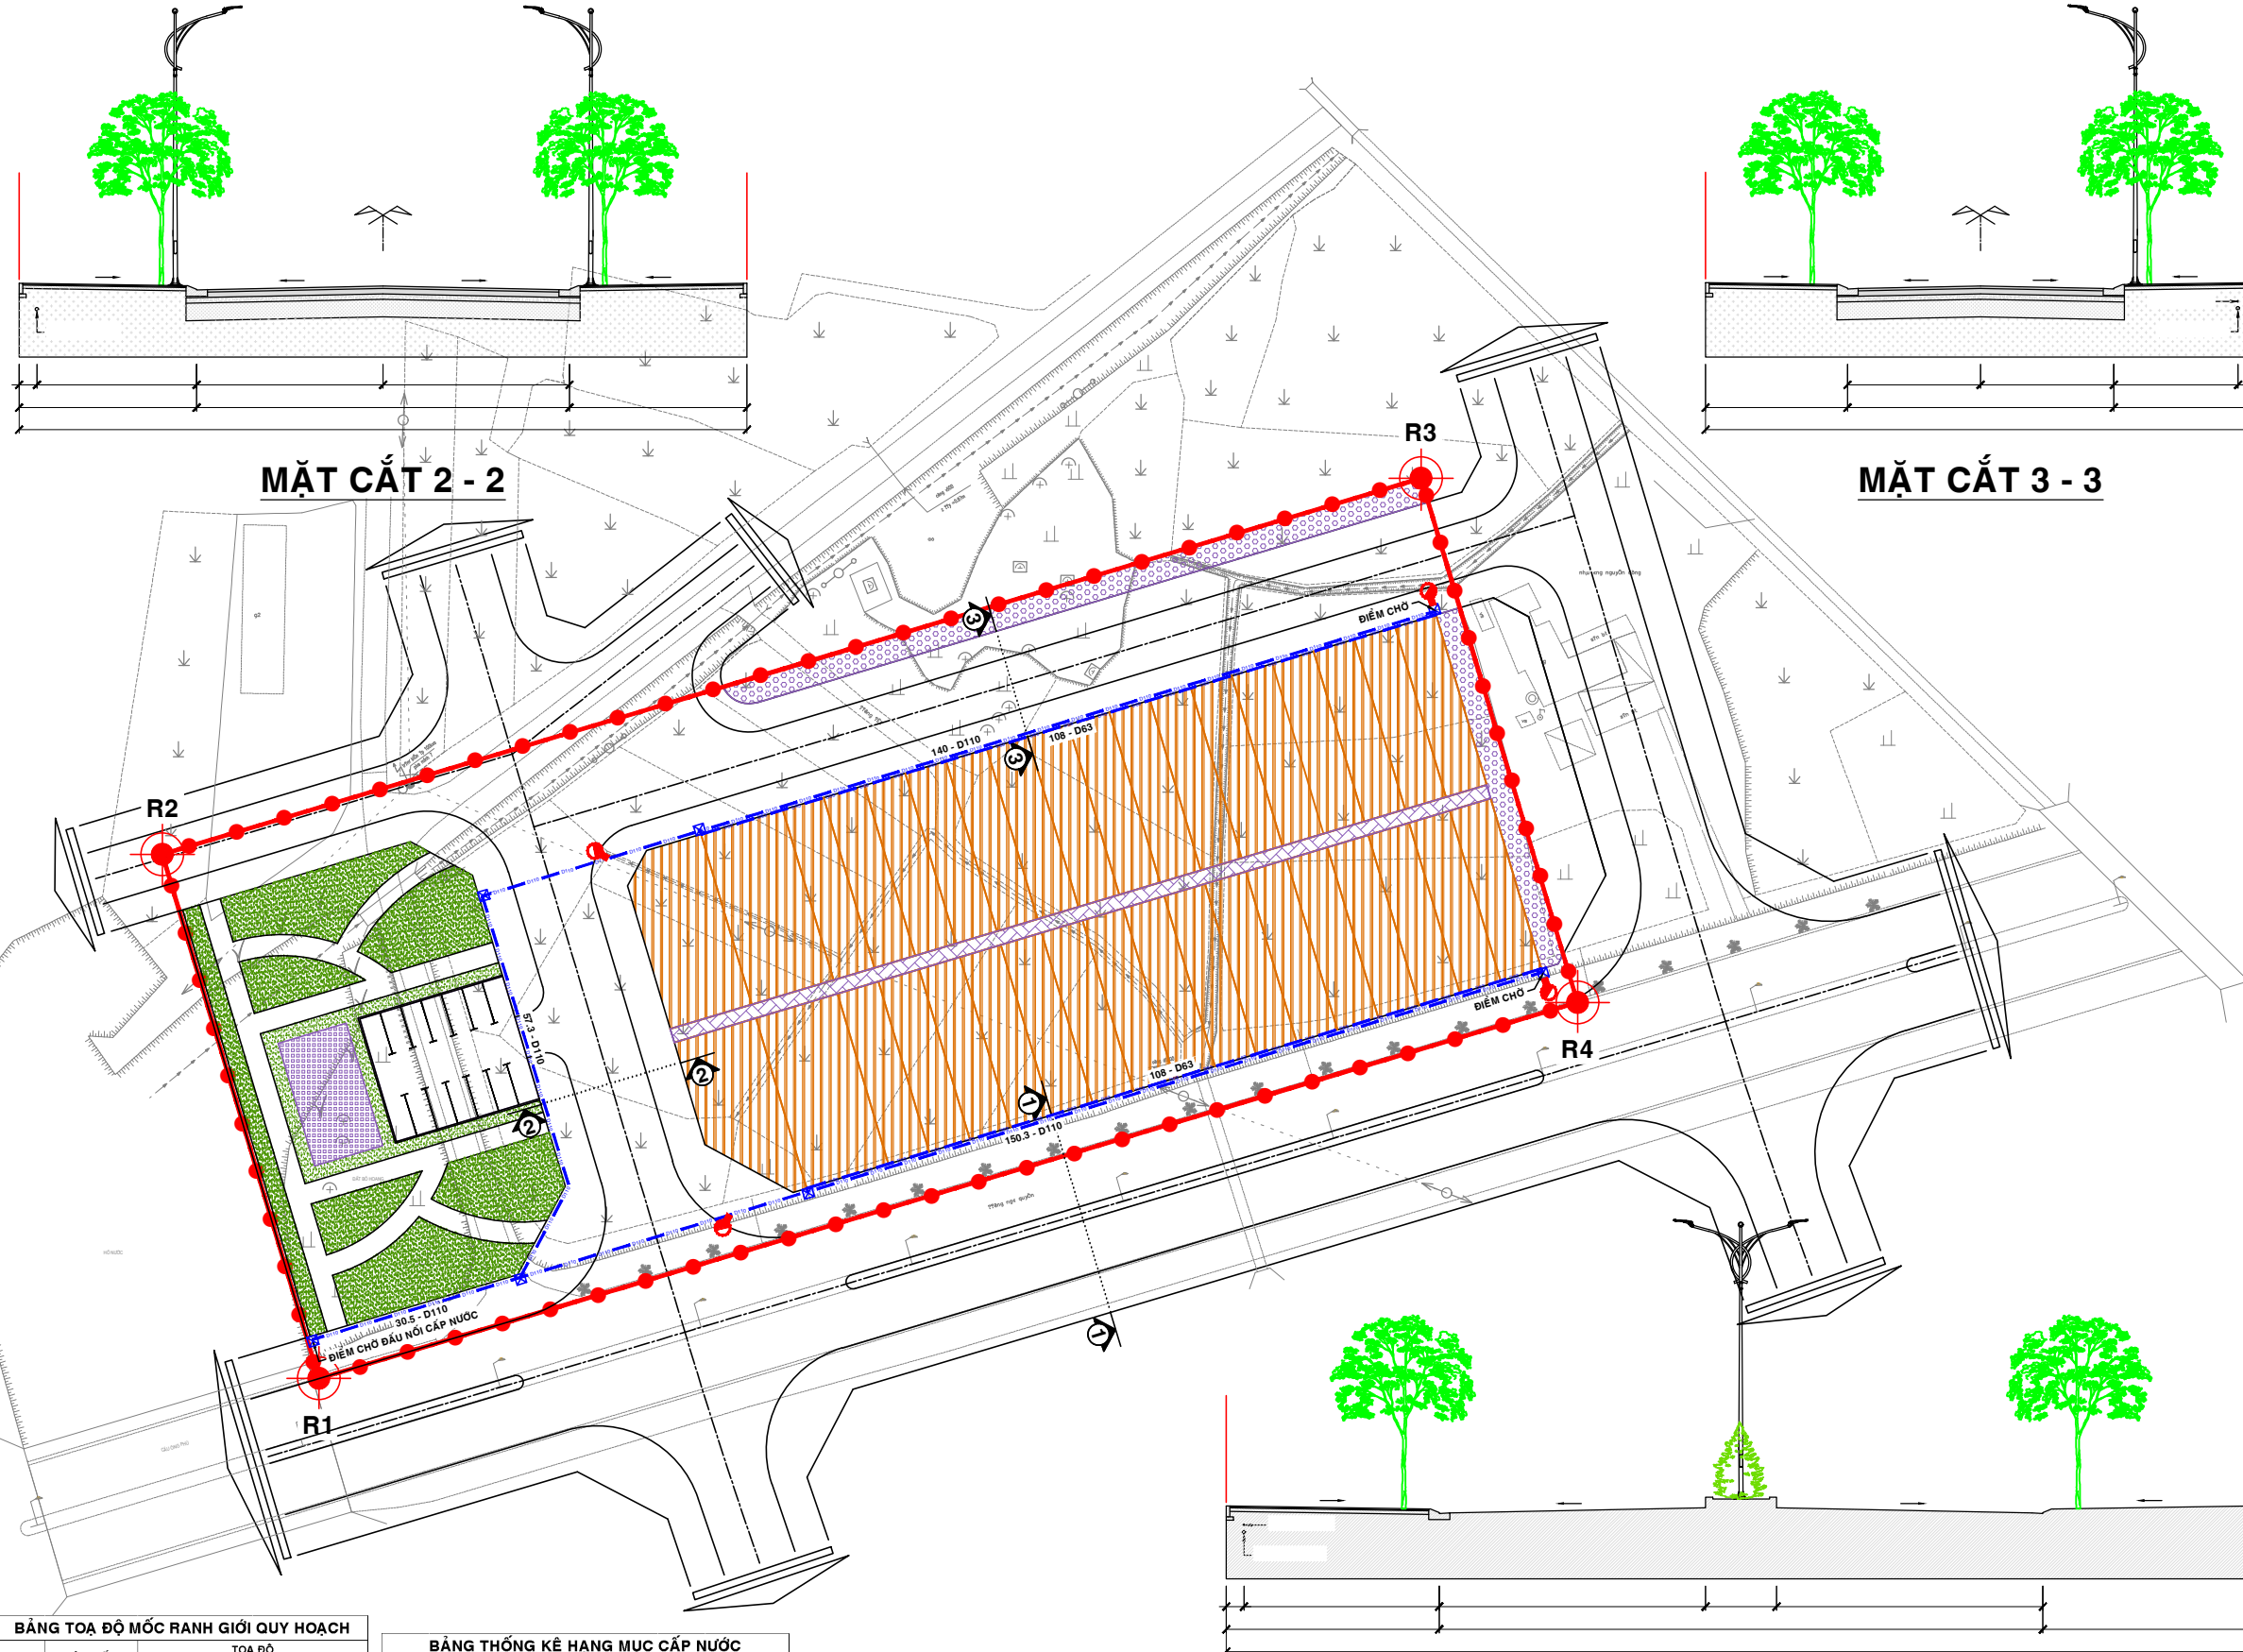

**KÝ HIỆU - GHI CHÚ:**

- ĐIỂM TOA ĐỘ RANH GIỚI LẬP QUY HOẠCH
  - R1** - TÊN ĐIỂM TOA ĐỘ RANH GIỚI LẬP QUY HOẠCH
  - RANH GIỚI LẬP QUY HOẠCH
  - TUYẾN ỐNG NƯỚC SẠCH D110
  - TUYẾN ỐNG NƯỚC SẠCH D63
  - TRỤ CỨU HOÀ
  - HỒ VẠN
- CHIỀU DÀI ỐNG CẤP NƯỚC (M)      ĐƯỜNG KINH ỐNG CẤP NƯỚC (MM)
- 150.3 - D110  
ỐNG CẤP NƯỚC

**CƠ QUAN PHÊ DUYỆT:**

**ỦY BAN NHÂN DÂN THỊ XÃ ĐỨC PHỐ**

KÈM THEO QUYẾT ĐỊNH SỐ ..... NGÀY ..... THÁNG ..... NĂM .....

**CƠ QUAN THẨM ĐỊNH:**

**PHÒNG QUẢN LÝ ĐÔ THỊ THỊ XÃ ĐỨC PHỐ**

KÈM THEO CÔNG VĂN SỐ ..... NGÀY ..... THÁNG ..... NĂM .....

**CƠ QUAN TỔ CHỨC LẬP QUY HOẠCH:**

**BAN QUẢN LÝ DỰ ÁN ĐẦU TƯ XÂY DỰNG VÀ PHÁT TRIỂN QUÝ ĐẤT THỊ XÃ ĐỨC PHỐ**

KÈM THEO CÔNG VĂN SỐ ..... NGÀY ..... THÁNG ..... NĂM .....

**CÔNG TRÌNH:**

**QUY HOẠCH CHI TIẾT TỶ LỆ 1/500 KHU TÁI ĐỊNH CƯ PHỤC VỤ DỰ ÁN ĐƯỜNG HUỖNH CÔNG THIỆU NỐI DÀI**  
ĐỊA ĐIỂM: PHƯỜNG PHỔ MINH, THỊ XÃ ĐỨC PHỐ, TỈNH QUẢNG NGÃI

**TÊN BẢN VẼ:**

**BẢN ĐỒ QUY HOẠCH CẤP NƯỚC**

BẢN VẼ: QH /	GHÉP: 1 x A1	TỶ LỆ: 1/500	NGÀY: ...../...../2022
THIẾT KẾ	KS. NGUYỄN VĂN LÂM		<i>NVLam</i>
CHỦ TRÌ	KTS. PHẠM VĂN PHƯỚC		<i>PVPhuoc</i>
CHỦ NHIỆM	KTS. HUỖNH MINH TÂM		<i>HMTam</i>
TRƯỞNG PHÒNG	THS. VŨ QUANG ĐỨC		<i>VQDuc</i>
QL KỸ THUẬT	THS. VŨ QUANG ĐỨC		<i>VQDuc</i>

**GIÁM ĐỐC ĐƠN VỊ QUY HOẠCH:**

*Tran Trung Hung*  
THS. TRẦN TRUNG HÙNG


**CTY TNHH TVTKGS & TCXD KHÁNH HƯNG**  
ĐỊA CHỈ: SỐ 18, ĐƯỜNG NGUYỄN BÁ LOAN, TỔ DÂN PHỐ 3,  
PHƯỜNG NGUYỄN NGHỆM, THỊ XÃ ĐỨC PHỐ, TỈNH QUẢNG NGÃI  
ĐIỆN THOẠI: 0979895445 - 0868300678  
EMAIL: cityvtkgs.tcxd.khanhhung@gmail.com

**BẢNG TOA ĐỘ MỐC RANH GIỚI QUY HOẠCH**

STT	TÊN MỐC	TOA ĐỘ	
		X	Y
1	R1	1.639.644,02	604.470,33
2	R2	1.639.717,80	604.448,30
3	R3	1.639.770,74	604.625,56
4	R4	1.639.696,96	604.647,59

**BẢNG THỐNG KÊ HẠNG MỤC CẤP NƯỚC**

STT	HẠNG MỤC	ĐƠN VỊ	KHỐI LƯỢNG
1	CHIỀU DÀI ỐNG CẤP NƯỚC D63	M	216,00
2	CHIỀU DÀI ỐNG CẤP NƯỚC D110	M	378,10
3	TRỤ CỨU HOÀ	TRỤ	4,00
4	HỒ VẠN	HỒ	6,00

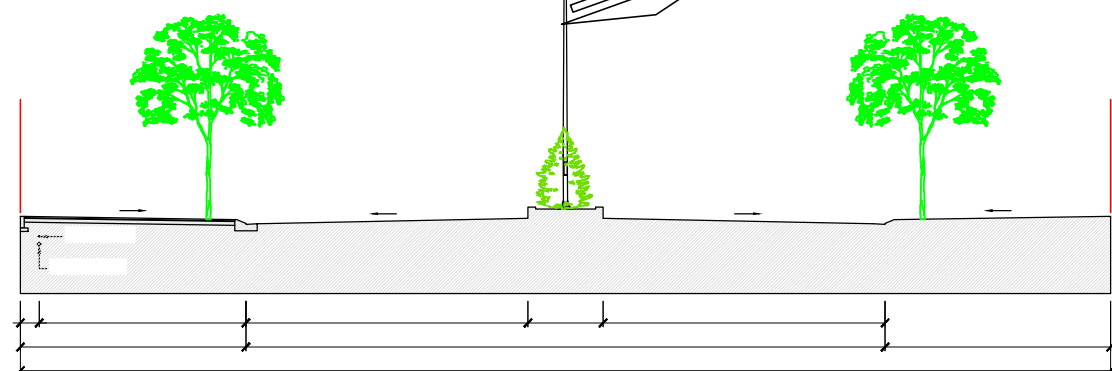

**MẶT CẮT 1 - 1 (ĐƯỜNG NGÔ QUYỀN)**