


ĐẦU TUYẾN

BÌNH ĐỒ CẦU
(T.L 1:1000)

CUỐI TUYẾN

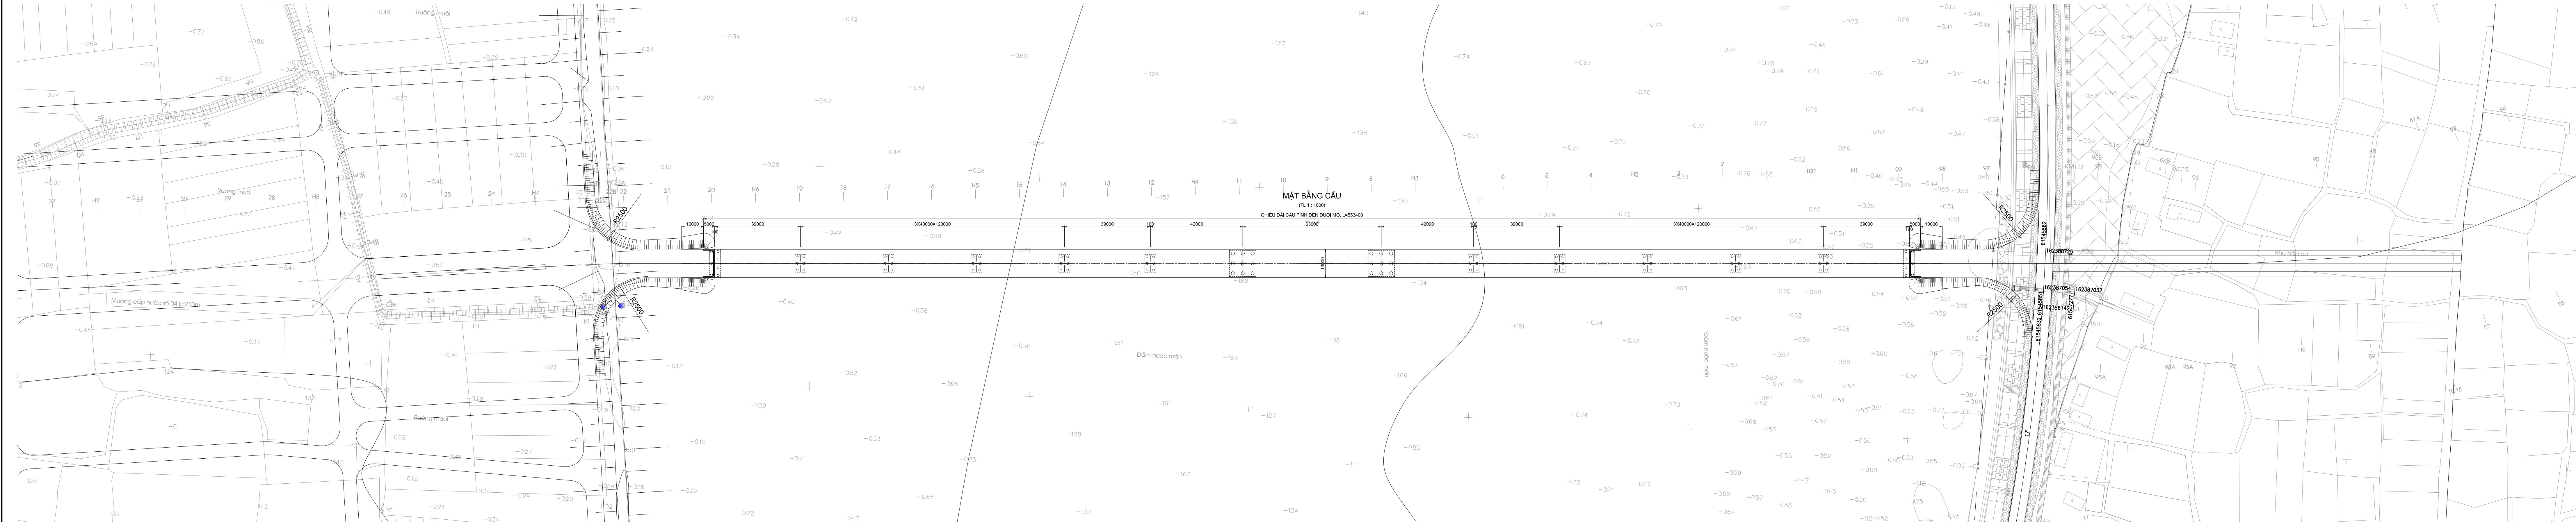

GHI CHÚ
 1. KÍCH THƯỚC GHI TRONG BẢN VẼ DÙNG ĐƠN VỊ MILIMÉT, CAO ĐỘ DÙNG MÉT.

BÌNH ĐỒ VỊ TRÍ CẦU
 PHƯƠNG ÁN 1 - PHƯƠNG ÁN KIẾN NGHỊ

ĐẦU TUYẾN



CUỐI TUYẾN

BỐ TRÍ CHUNG CẦU

(TL 1 : 1000)





CHIỀU DÀI CẦU TÍNH ĐẾN ĐUÔI MÓ, L=553400

CHIỀU DÀI ĐOẠN ĐƯỜNG CONG ĐỪNG LỖI R=5000M, L= 399680

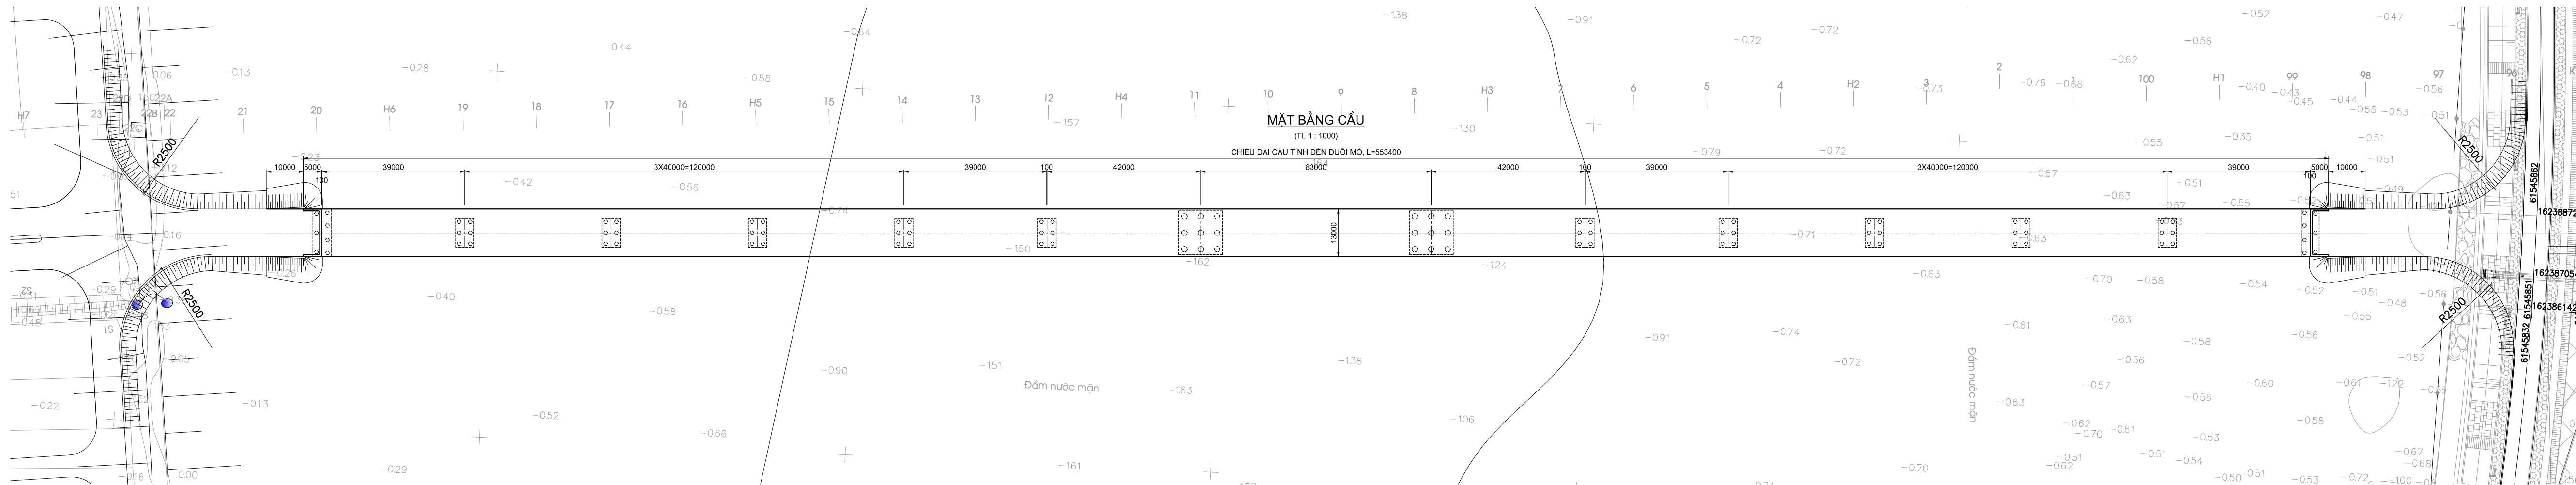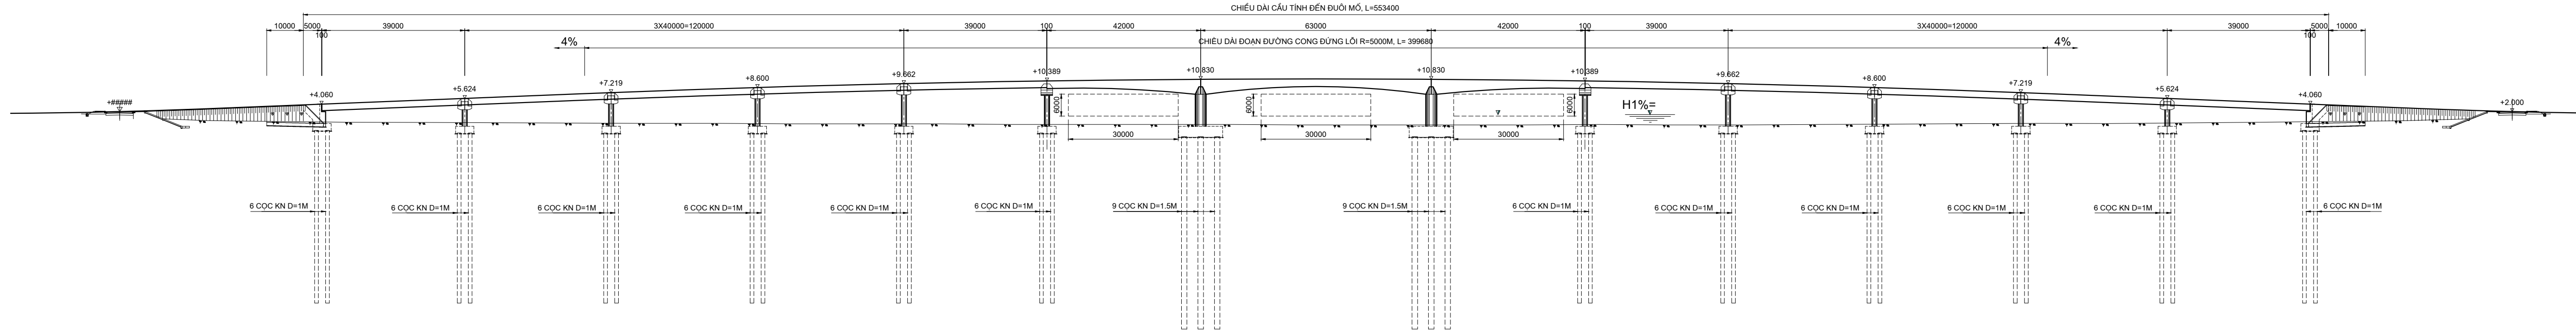

GHI CHÚ
 1. KÍCH THƯỚC GHI TRONG BẢN VẼ DÙNG ĐƠN VỊ MILIMÉT, CAO ĐỘ DÙNG MÉT.




BỐ TRÍ CHUNG CẦU
 PHƯƠNG ÁN 1 - PHƯƠNG ÁN KIẾN NGHỊ

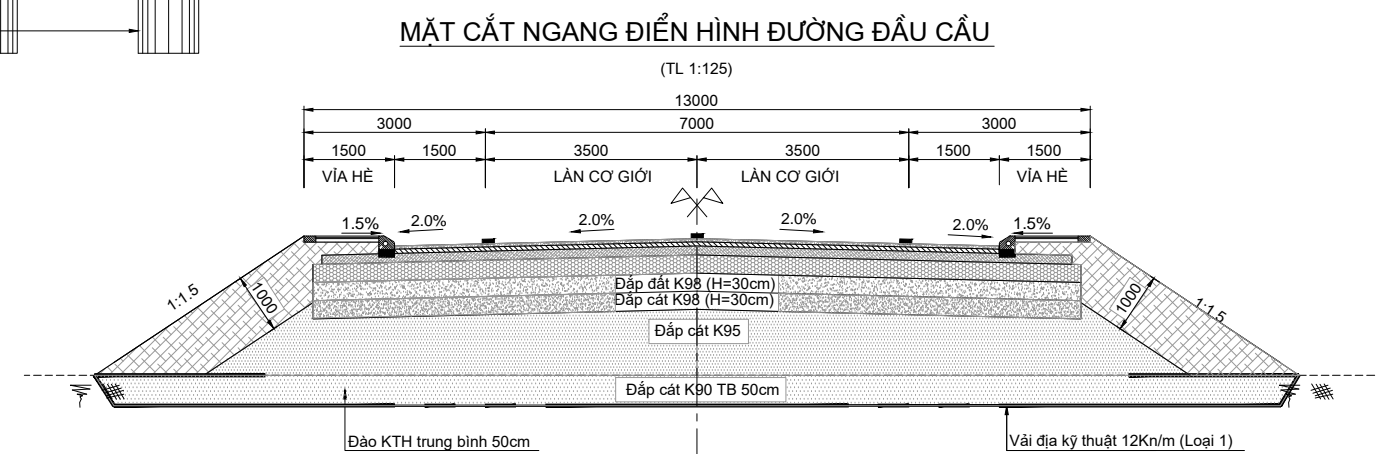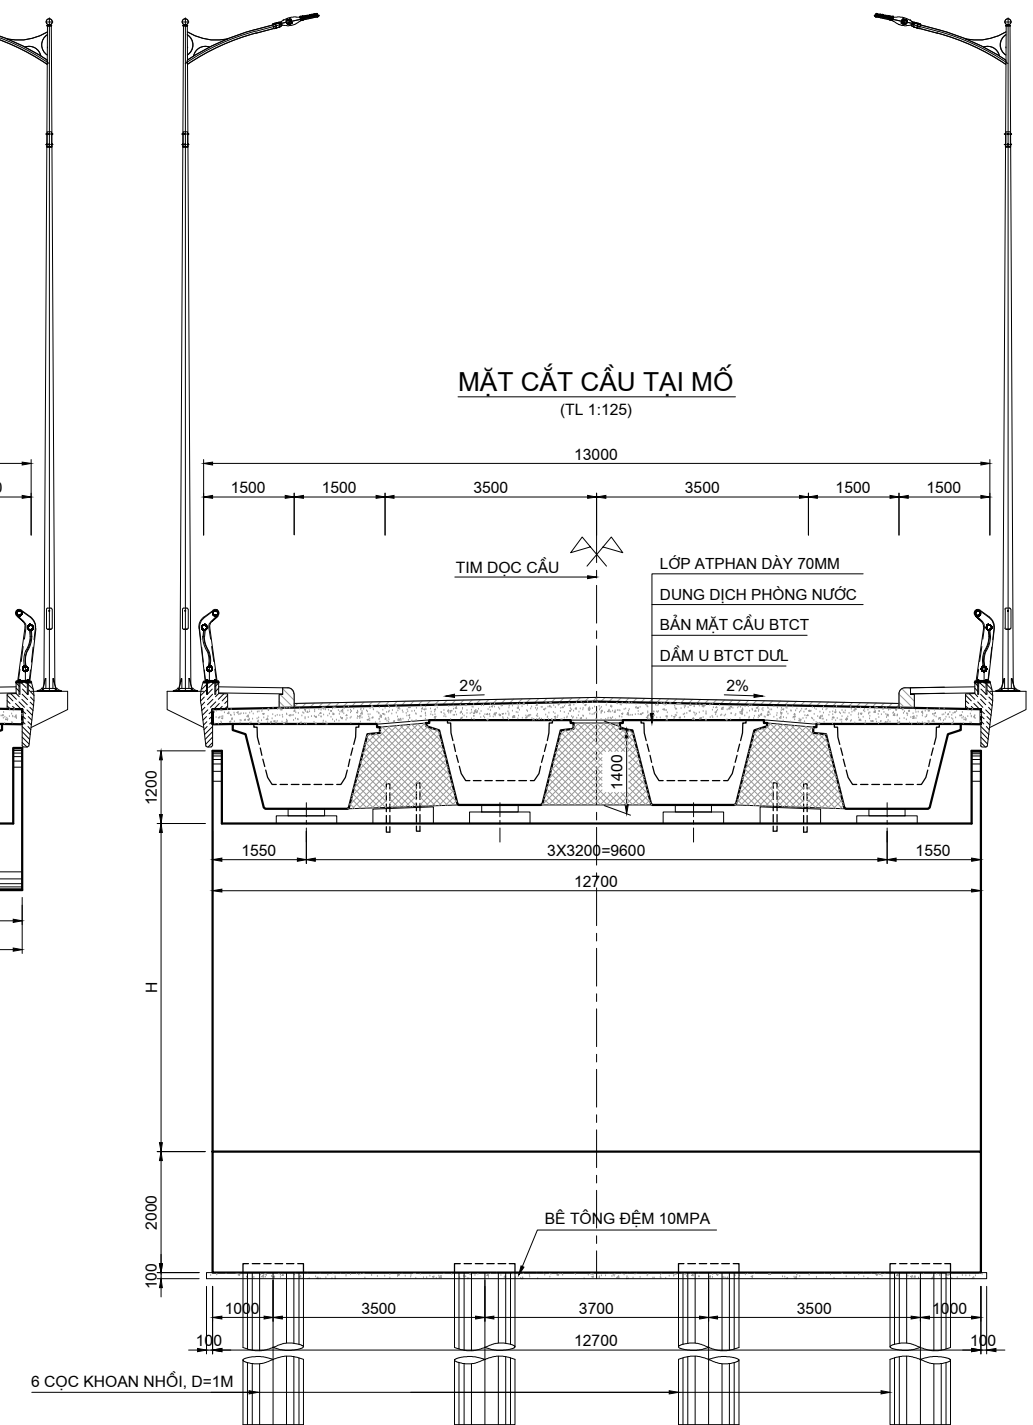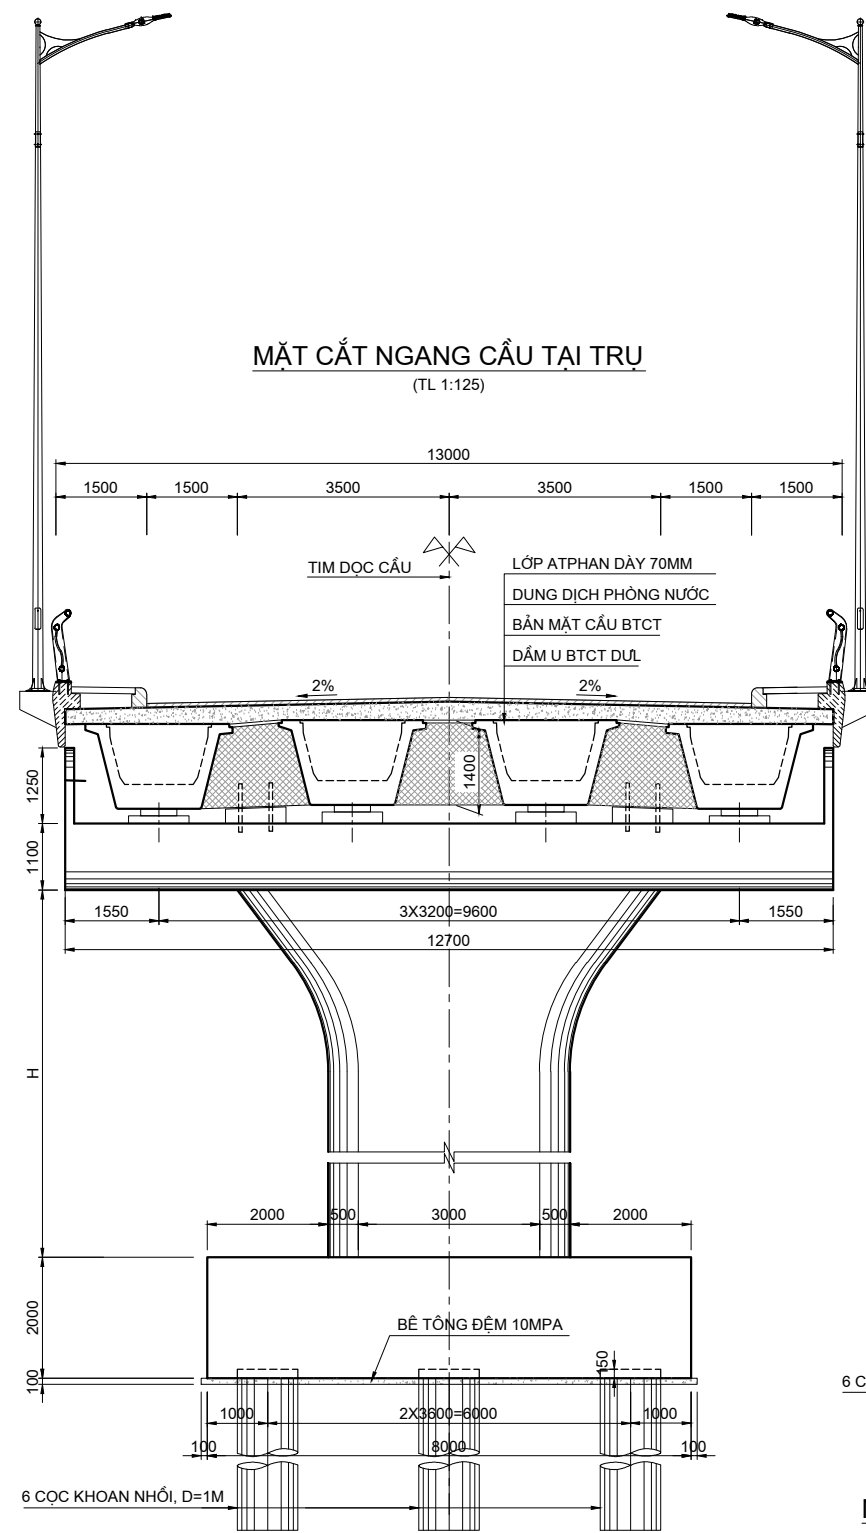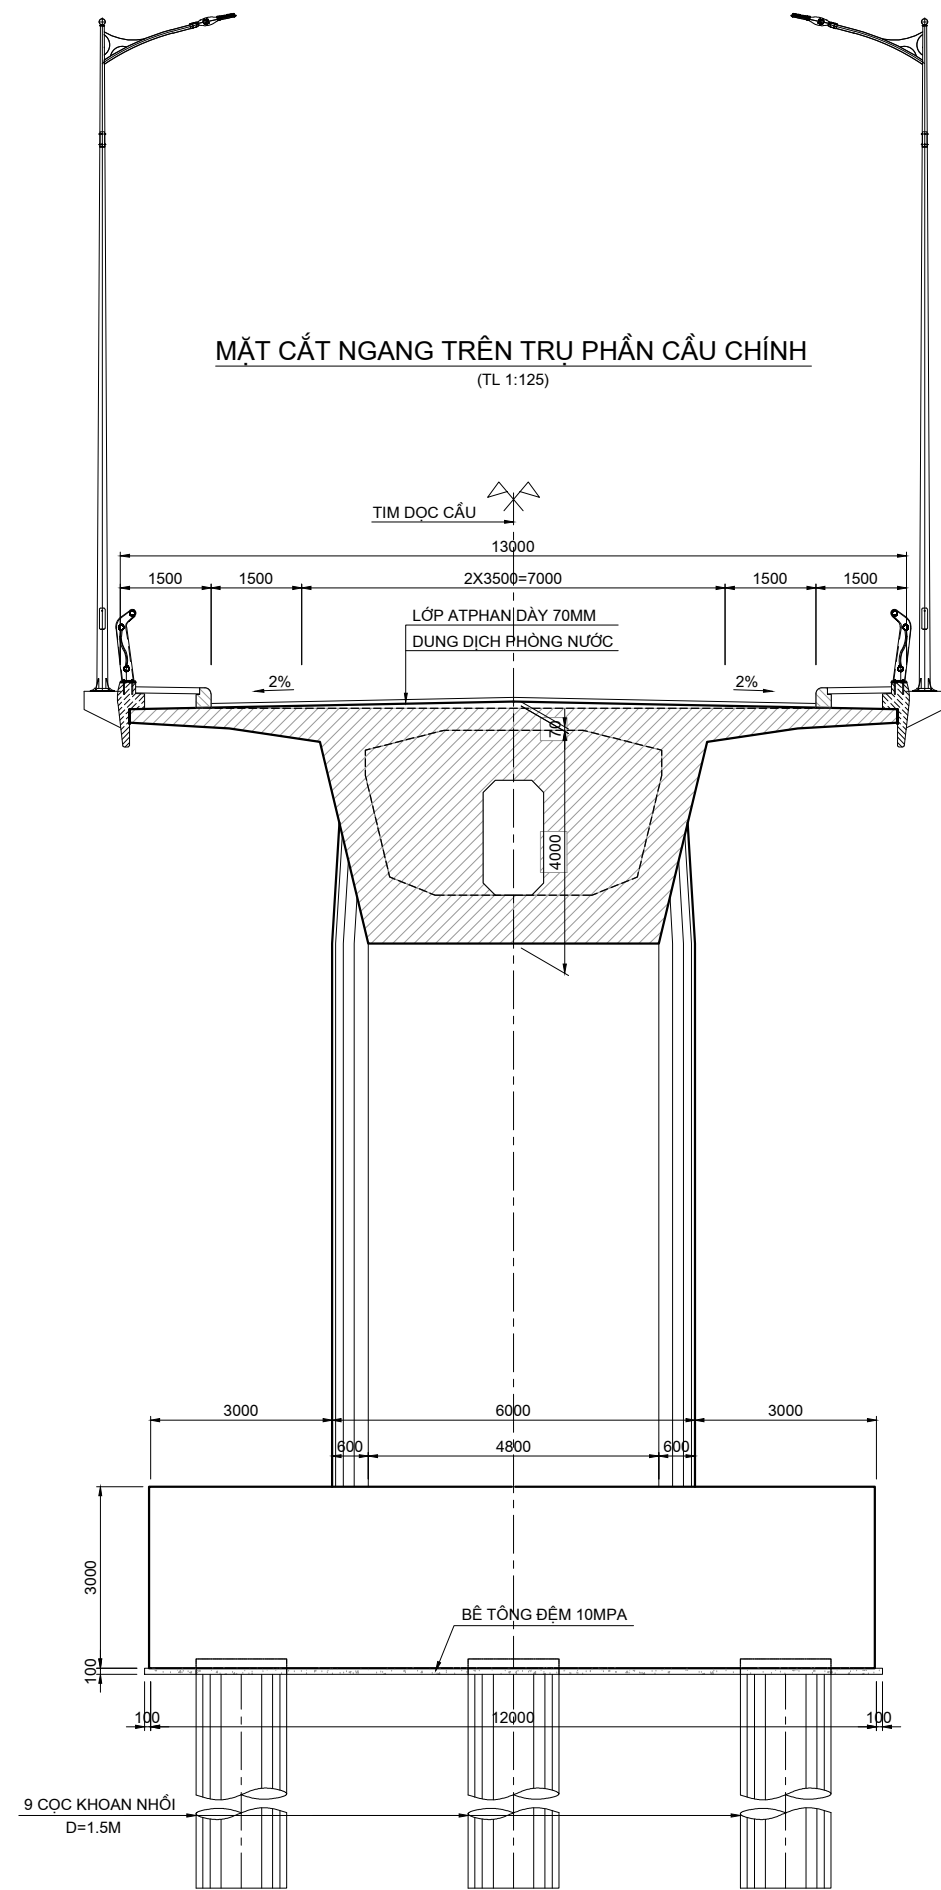

GHI CHÚ:

- KÍCH THƯỚC GHI TRONG BẢN VẼ DÙNG ĐƠN VỊ MILIMÉT, CAO ĐỘ DÙNG MÉT.

MẶT CẮT NGANG CẦU
PHƯƠNG ÁN 1 - PHƯƠNG ÁN KIẾN NGHỊ

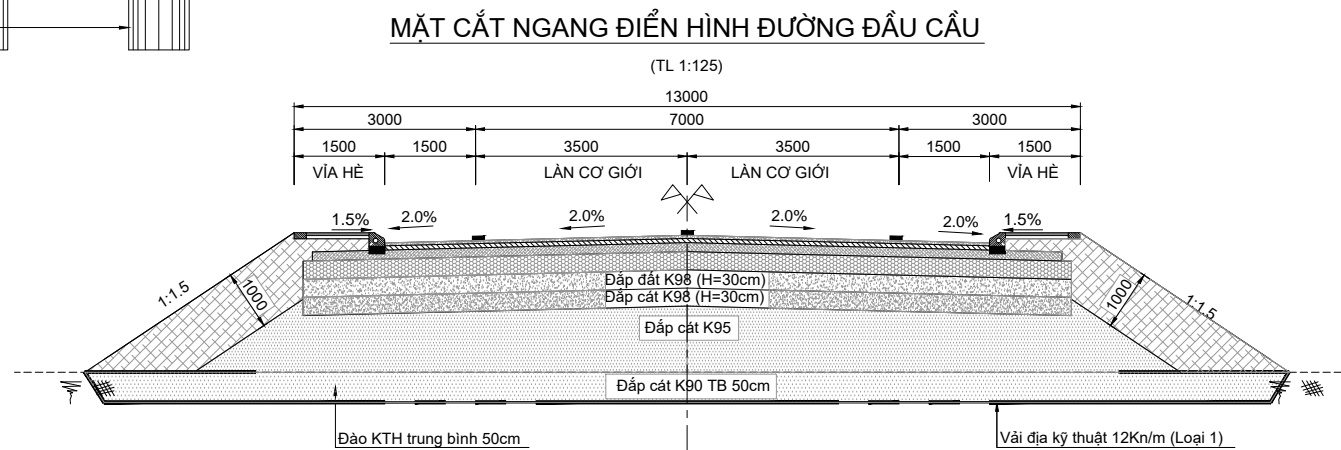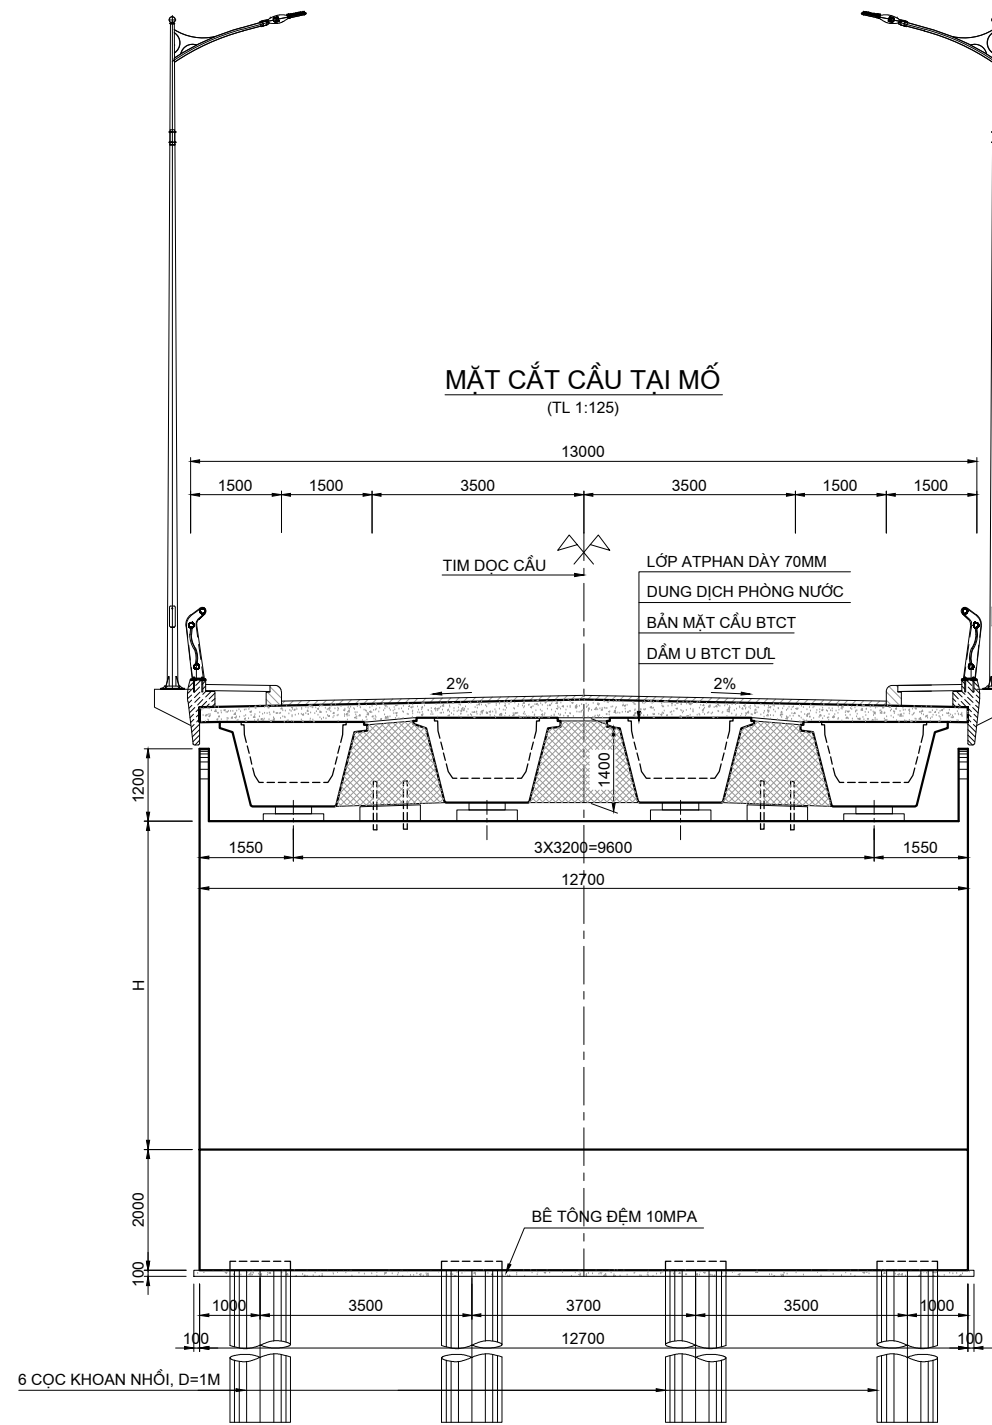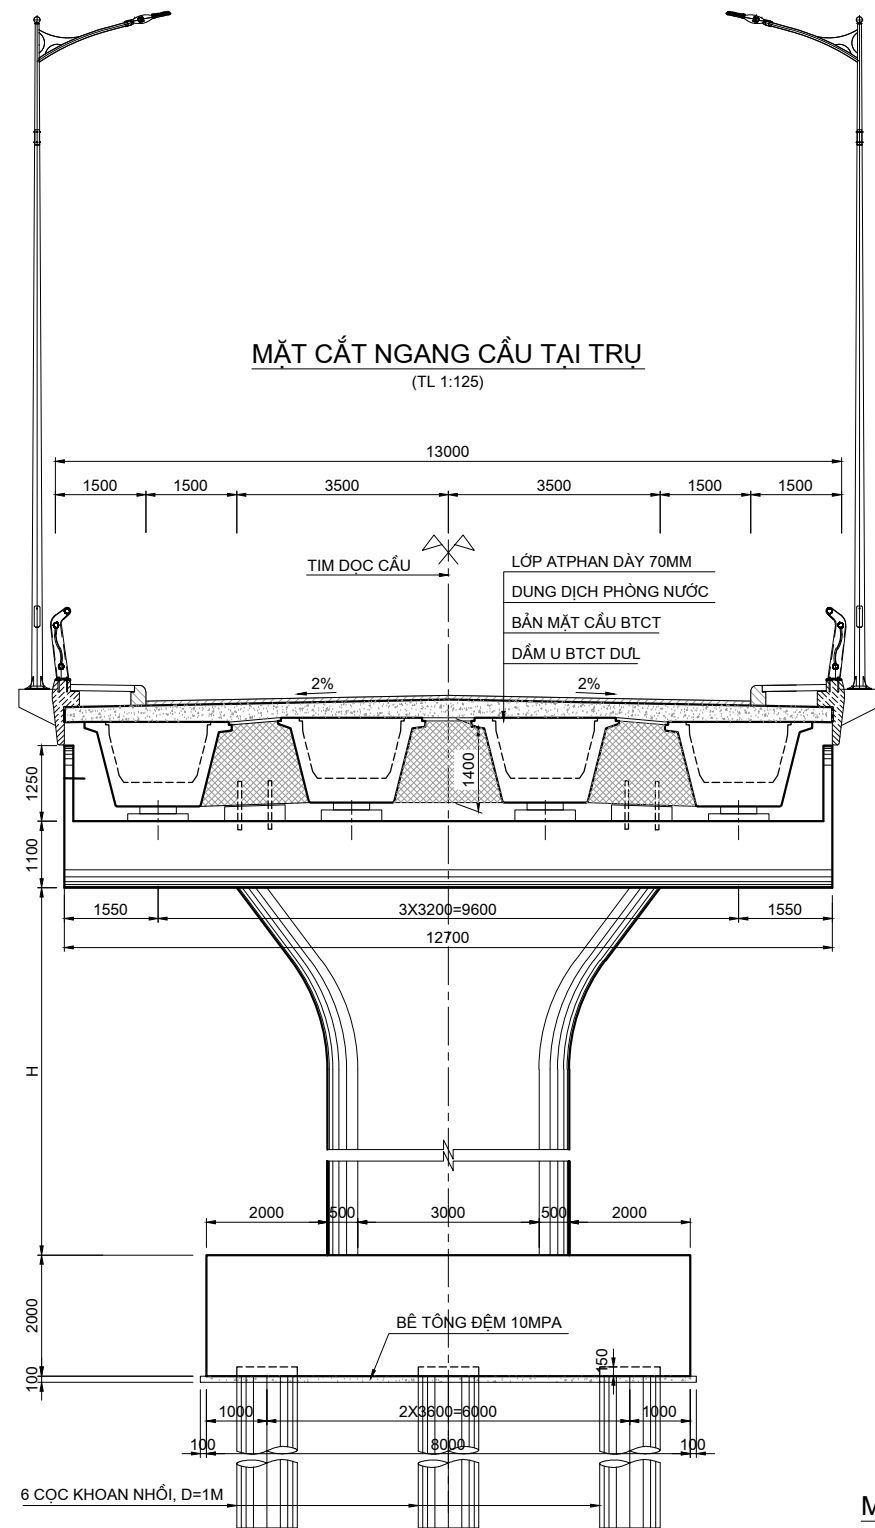

GHI CHÚ:

- KÍCH THƯỚC GHI TRONG BẢN VẼ DÙNG ĐƠN VỊ MILIMÉT, CAO ĐỘ DÙNG MÉT.

MẶT CẮT NGANG CẦU
PHƯƠNG ÁN 1 - PHƯƠNG ÁN SO SÁNH