
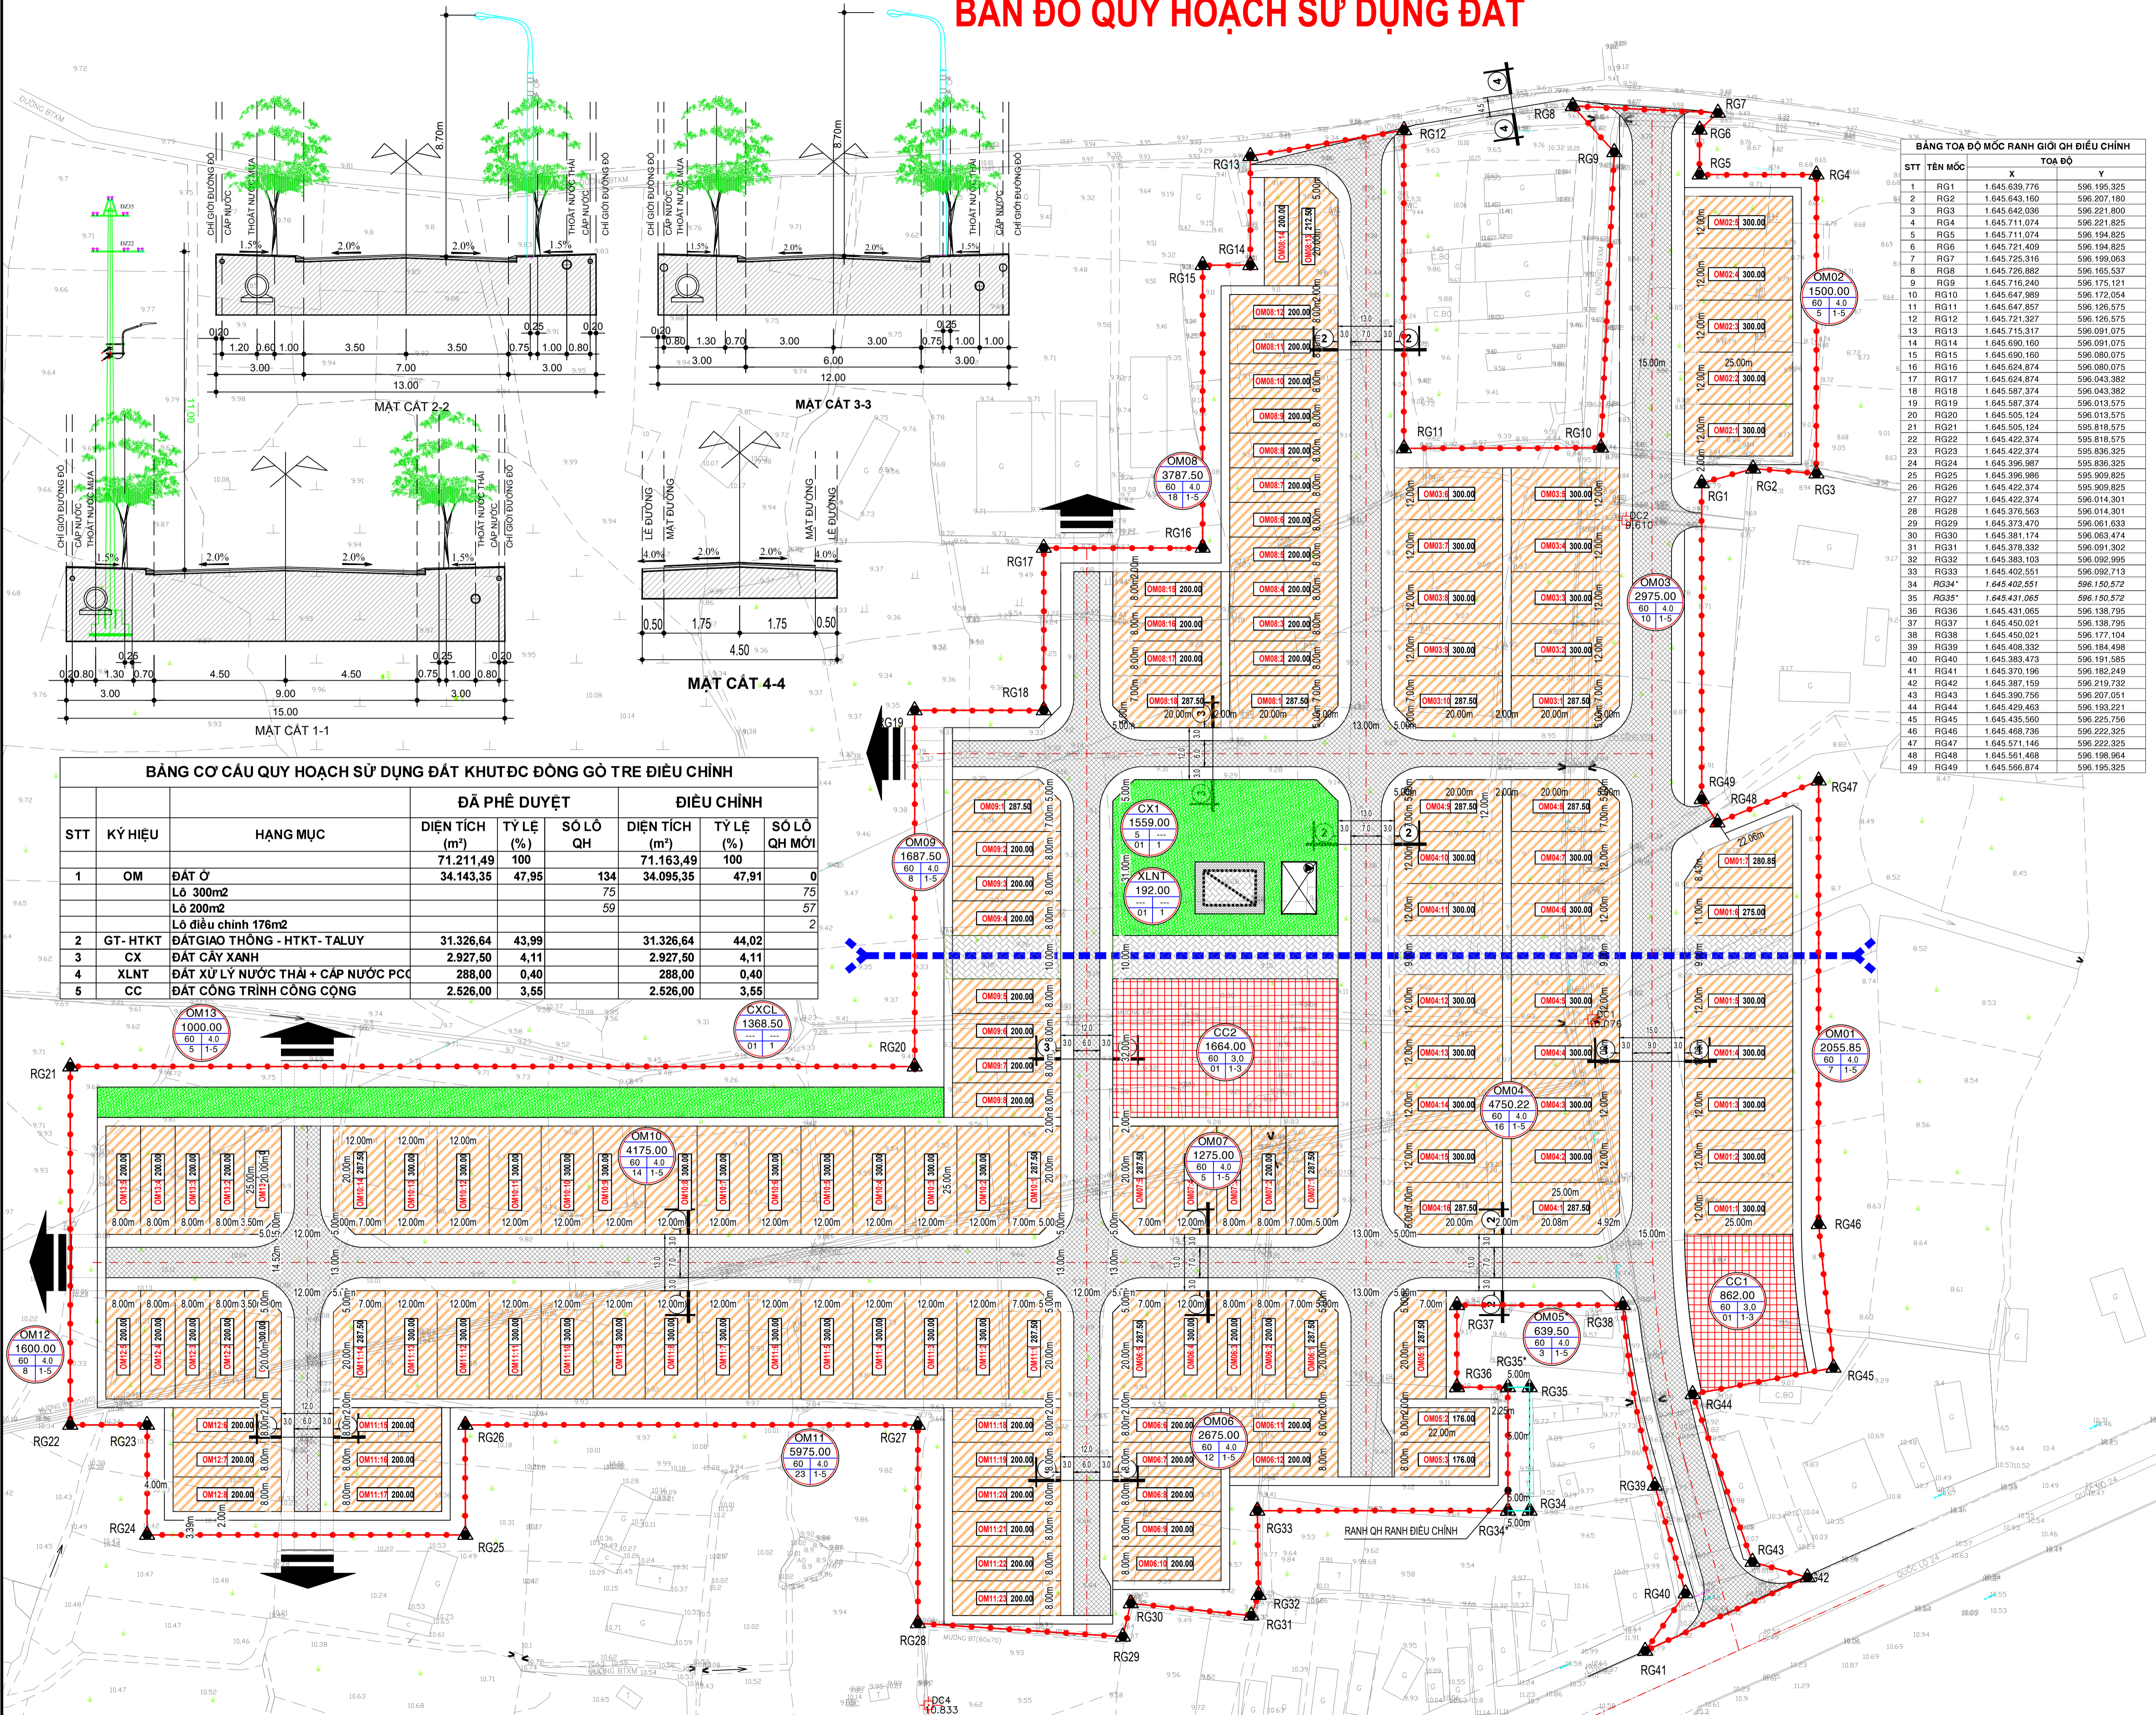


ĐIỀU CHỈNH CỤC BỘ QUY HOẠCH CHI TIẾT TỈ LỆ 1/500 KHU TĐC ĐỒNG GÒ TRE

BẢN ĐỒ QUY HOẠCH SỬ DỤNG ĐẤT

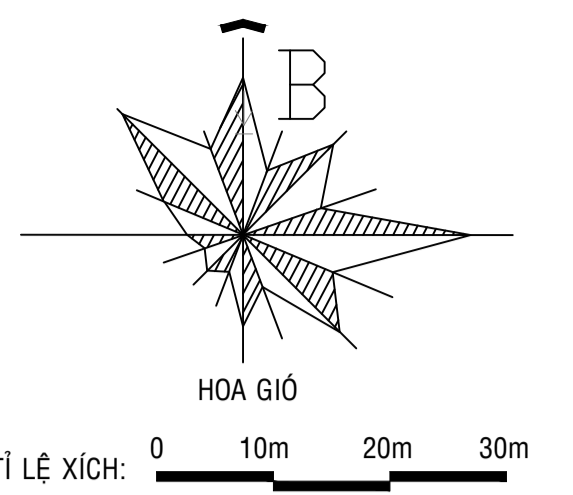

BẢNG CƠ CẤU QUY HOẠCH SỬ DỤNG ĐẤT KHU TĐC ĐỒNG GÒ TRE ĐIỀU CHỈNH

STT	KÝ HIỆU	HẠNG MỤC	ĐÃ PHÊ DUYỆT			ĐIỀU CHỈNH		
			DIỆN TÍCH (m ²)	TỶ LỆ (%)	SỐ LÔ QH	DIỆN TÍCH (m ²)	TỶ LỆ (%)	SỐ LÔ QH MỚI
1	OM	ĐẤT Ở	71.211,49	100	134	71.163,49	100	0
		Lô 300m ²	34.143,35	47,95	75	34.095,35	47,91	75
		Lô 200m ²			59			57
		Lô điều chỉnh 176m ²						2
2	GT- HTKT	ĐẤT GIAO THÔNG - HTKT - TALUY	31.326,64	43,99		31.326,64	44,02	
3	CX	ĐẤT CÂY XANH	2.927,50	4,11		2.927,50	4,11	
4	XLNT	ĐẤT XỬ LÝ NƯỚC THẢI + CẤP NƯỚC PCC	288,00	0,40		288,00	0,40	
5	CC	ĐẤT CÔNG TRÌNH CÔNG CỘNG	2.526,00	3,55		2.526,00	3,55	

KÝ HIỆU:

- M7: TÊN MỐC RANH GIỚI QUY HOẠCH
- OM01: KÝ HIỆU LÔ ĐẤT
- OM01: DIỆN TÍCH LÔ ĐẤT (M²)
- OM01: MẬT ĐỘ XÂY DỰNG TỐI ĐA (%)
- OM01: HỆ SỐ SỬ DỤNG ĐẤT (LẦN)
- OM01: TẦNG CAO TỐI ĐA
- OM01: SỐ LÔ QUY HOẠCH MỚI

CHÚ THÍCH:

- OM: ĐẤT Ở QUY HOẠCH MỚI
- CC: ĐẤT HẠ TẦNG KỸ THUẬT
- CX: ĐẤT MẶT NƯỚC
- XLNT: ĐẤT CÂY XANH
- GT- HTKT: TALUY - MƯỜNG NƯỚC
- OM: ĐẤT HÀNH CHÍNH
- M7: RANH GIỚI QUY HOẠCH

CO QUAN PHÊ DUYỆT: UBND HUYỆN ĐỨC PHỐ

KÈM THEO QUYẾT ĐỊNH SỐ: NGÀY / THÁNG / NĂM 2023

CO QUAN THẨM ĐỊNH: PHÒNG QUẢN LÝ ĐÔ THỊ TX ĐỨC PHỐ

KÈM THEO CÔNG VĂN SỐ: NGÀY / THÁNG / NĂM 2023

CHỦ ĐẦU TƯ: BAN QUẢN LÝ DỰ ÁN ĐẦU TƯ XÂY DỰNG CÁC CÔNG TRÌNH GIAO THÔNG TỈNH QUẢNG NGÃI

KÈM THEO TỜ TRÌNH SỐ: NGÀY / THÁNG / NĂM 2023

CÔNG TRÌNH - ĐỊA ĐIỂM: ĐIỀU CHỈNH CỤC BỘ QUY HOẠCH CHI TIẾT TỈ LỆ 1/500 KHU TÀI ĐÌNH CƯ ĐỒNG GÒ TRE THÔN HẸP AN, XÃ PHỔ PHƯƠNG, TX ĐỨC PHỐ, TỈNH QUẢNG NGÃI

TÊN BẢN VẼ: **BẢN ĐỒ QH SỬ DỤNG ĐẤT**

ĐV: QH-03/09 GHÉP: 1xA0 TỶ LỆ: 1/500 NGÀY:

THẾT KẾ: NGUYỄN TIẾN THẮT

THIẾT KẾ: NGUYỄN TIẾN THẮT

CHỦ TRƯ: NGUYỄN VĂN TRUNG

C.N. ĐỒ ÁN: NGUYỄN VĂN TRUNG

Q.L. KỸ THUẬT: LÒ NGỌC QUYÊN

GIAM ĐỐC:

PHAN ĐÌNH HOÀNG

CÔNG TY TNHH MỘT THÀNH VIÊN TƯ VẤN VÀ XÂY DỰNG

THIỆN HOÀNG

ĐC: 214 NGUYỄN TỰ TÁM, PHƯỜNG TRẦN PHÚ - TP QUẢNG NGÃI

ĐT: 3055.379199 ĐD: 090390027